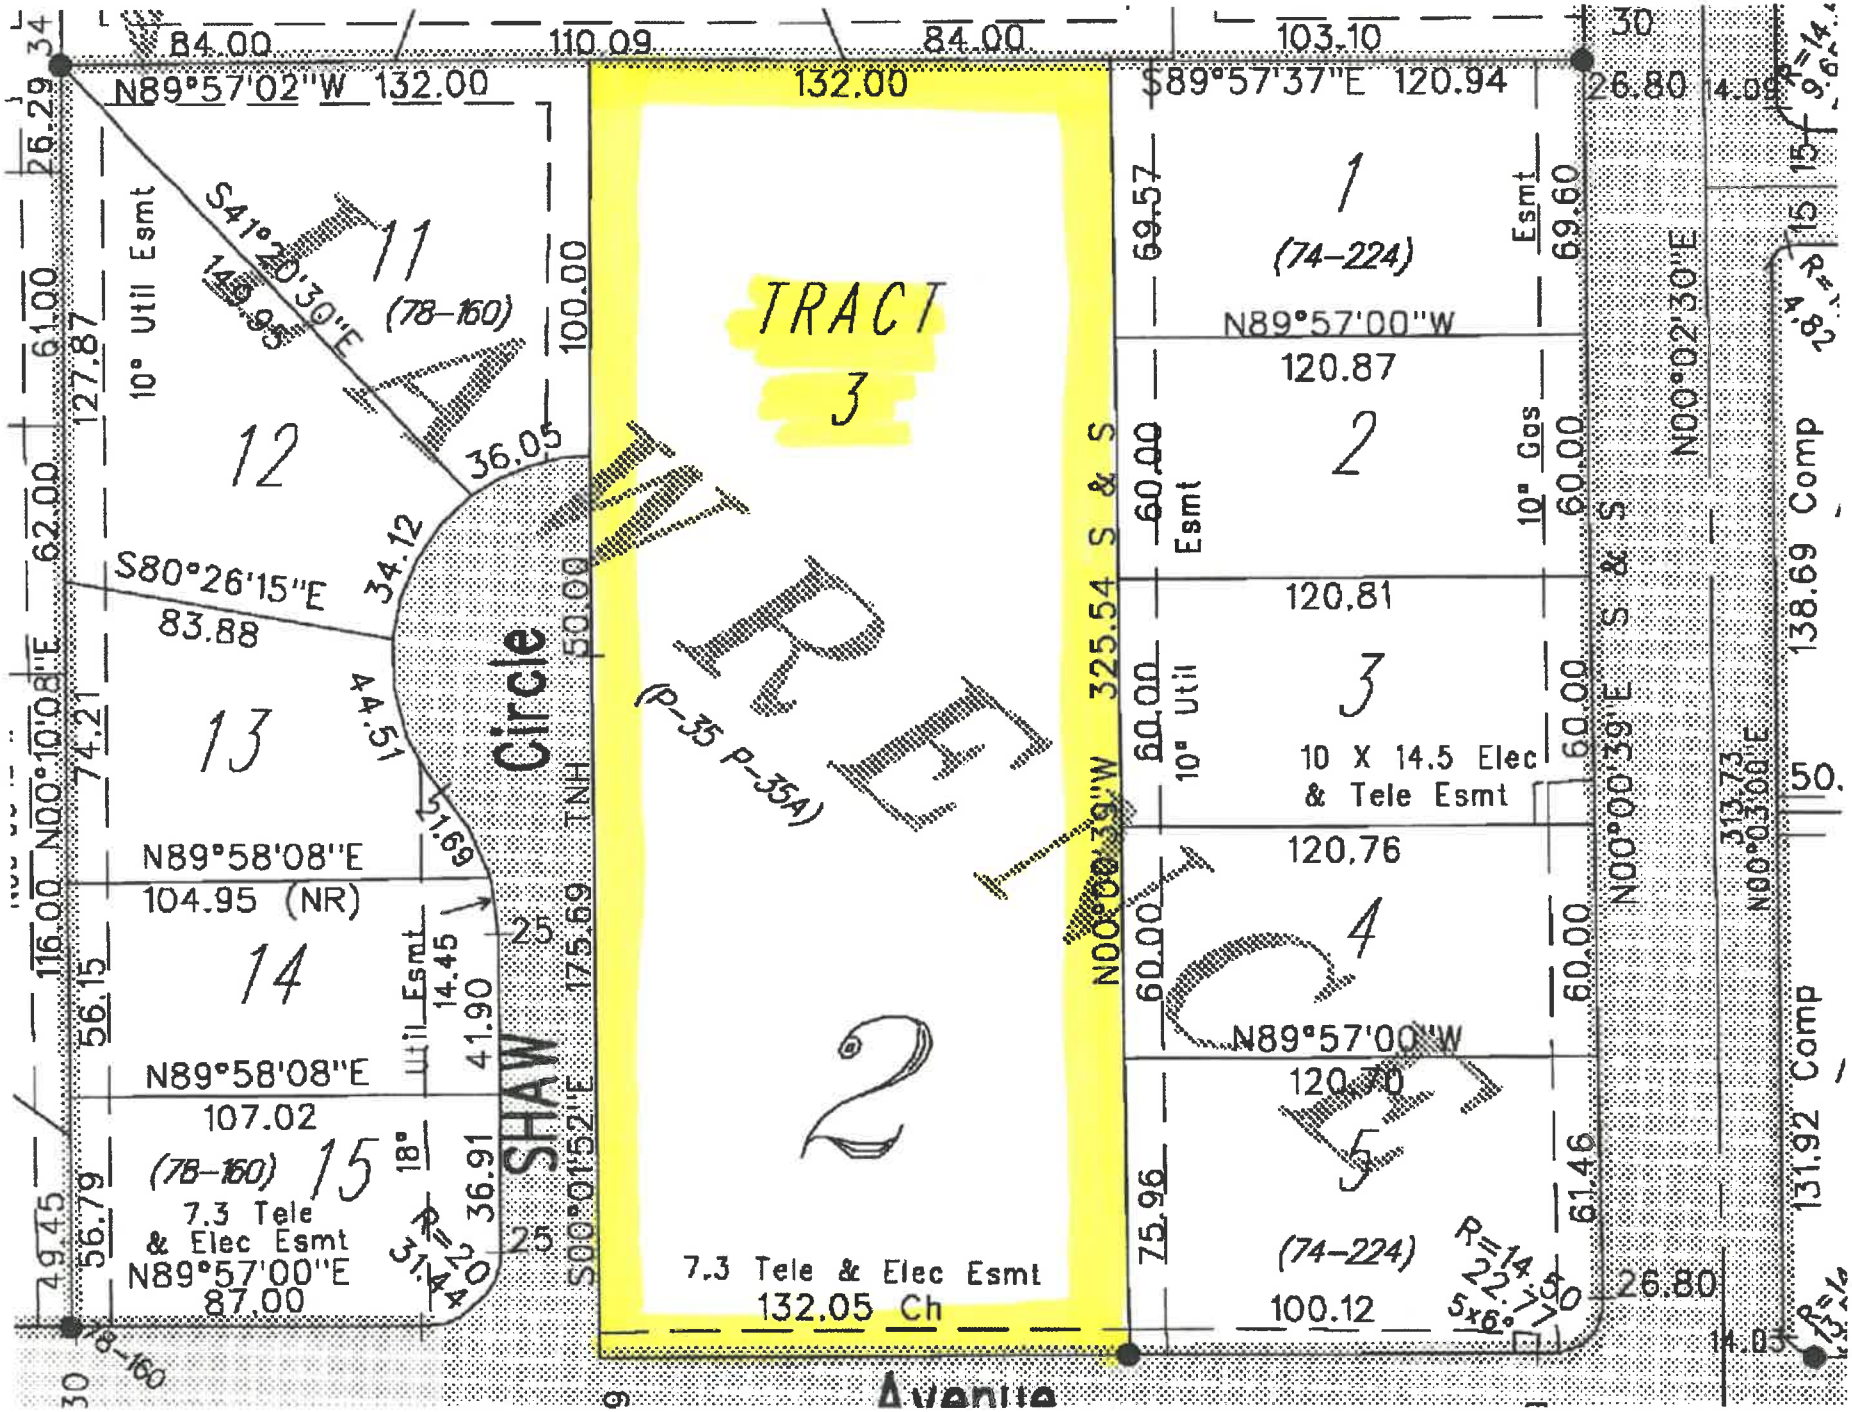
TRACT 3
REF
(P-35 P-35A)
SHAW Circle
Avenue
84.00
110.09
84.00
103.10
132.00
N89°57'02"W 132.00
S89°57'37"E 120.94
S41°20'30"E 146.95
10' Util Esmt
11
(78-160)
12
13
14
15
(78-160)
7.3 Tele & Elec Esmt
N89°57'00"E 87.00
S80°26'15"E 83.88
N89°58'08"E 104.95 (NR)
N89°58'08"E 107.02
Util Esmt 14.45
41.90
36.91
34.12
36.05
44.51
69.57
100.00
50.00
S00°01'52"E 175.69 TNH
N00°00'39"W 325.54 S & S
7.3 Tele & Elec Esmt
132.05 Ch
1
(74-224)
2
3
4
5
(74-224)
N89°57'00"W 120.87
120.81
120.76
120.70
100.12
60.00 Esmt
10" Gas
10" Util
10 X 14.5 Elec & Tele Esmt
Esmt 69.60
N00°02'30"E
N00°00'39"E S & S
N00°03'00"E 33.73
138.69 Comp
131.92 Comp
R=14
22.1
5x6°
26.80
14.83
30
26.80
14.09
61.00
127.87
62.00
74.21
116.00
56.15
49.45
56.79
61.46
75.96